



SEA VIEW

PUBLICIDADE
E
PROPAGANDA

CADERNO DE PROJETO
ANA FATORI & JULIA ROSA

SEAVIEW

PUBLICIDADE
E
PROPAGANDA

CLIENTE

A SEAVIEW É UMA AGÊNCIA INOVADORA ESPECIALIZADA NA COMUNICAÇÃO PARA MARCAS E NEGÓCIOS LIGADOS AO UNIVERSO MARÍTIMO. INSPIRADA NA IMENSIDÃO DO OCEANO E NA LIBERDADE DOS MARES, CUJA MISSÃO É CRIAR CAMPANHAS PUBLICITÁRIAS IMPACTANTES, QUE TRADUZAM A ESSÊNCIA DO SETOR NÁUTICO COM CRIATIVIDADE, ESTRATÉGIA E TECNOLOGIA.

SERVIÇOS

- MARKETING DIGITAL;
- PRODUÇÃO AUDIOVISUAL;
- IDENTIDADE VISUAL;
- PUBLICIDADE;
- WEB DESIGN;

SEAVIEW



PUBLICIDADE & PROPAGANDA

PROJETO

O PROJETO DE INTERIORES DA AGÊNCIA, SEAVIEW, CONSISTE NA REFORMA DO ESCRITÓRIO, LOCALIZADO NO EDIFÍCIO COMERCIAL ATLAS OFFICE PARK - **AV.MANUEL BANDEIRA, 291**.



PARTIDO | CONCEITO

A EMPRESA SEAVIEW É VOLTADA PARA UMA PUBLICIDADE FOCADA NO MAR, OU SEJA, OS CLIENTES DELES SÃO COSPOSTOS POR ONG'S E OUTRAS EMPRESAS E LOJAS QUE POSSUEM ESSA PORPOSTA.

PARA O PROJETO, DECIDIMOS UNIR A IDEIA DO MAR E DE SUAS CURVAS, TRAZENDO UM ESPAÇO DE TRABALHO CALMO E DESCONTRAÍDO, PARA ISSO FOI NECESSÁRIO BRINCAR COM AS FORMAS CURVAS E ORGÂNICAS.

ÁREA

TORRE 2, NO 2º PAV
A = 1.000m²

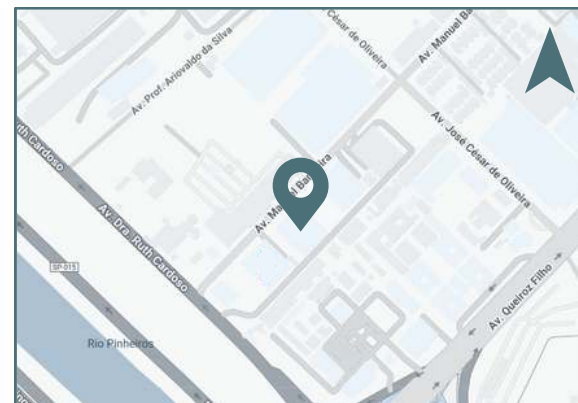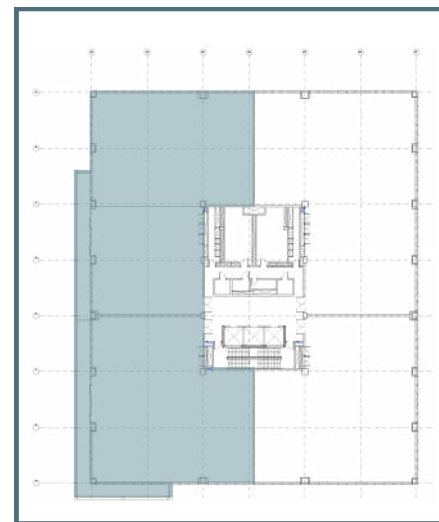


SEA VIEW

PUBLICIDADE
E
PROPAGANDA

MOODBOARD



MACROSETORIZAÇÃO

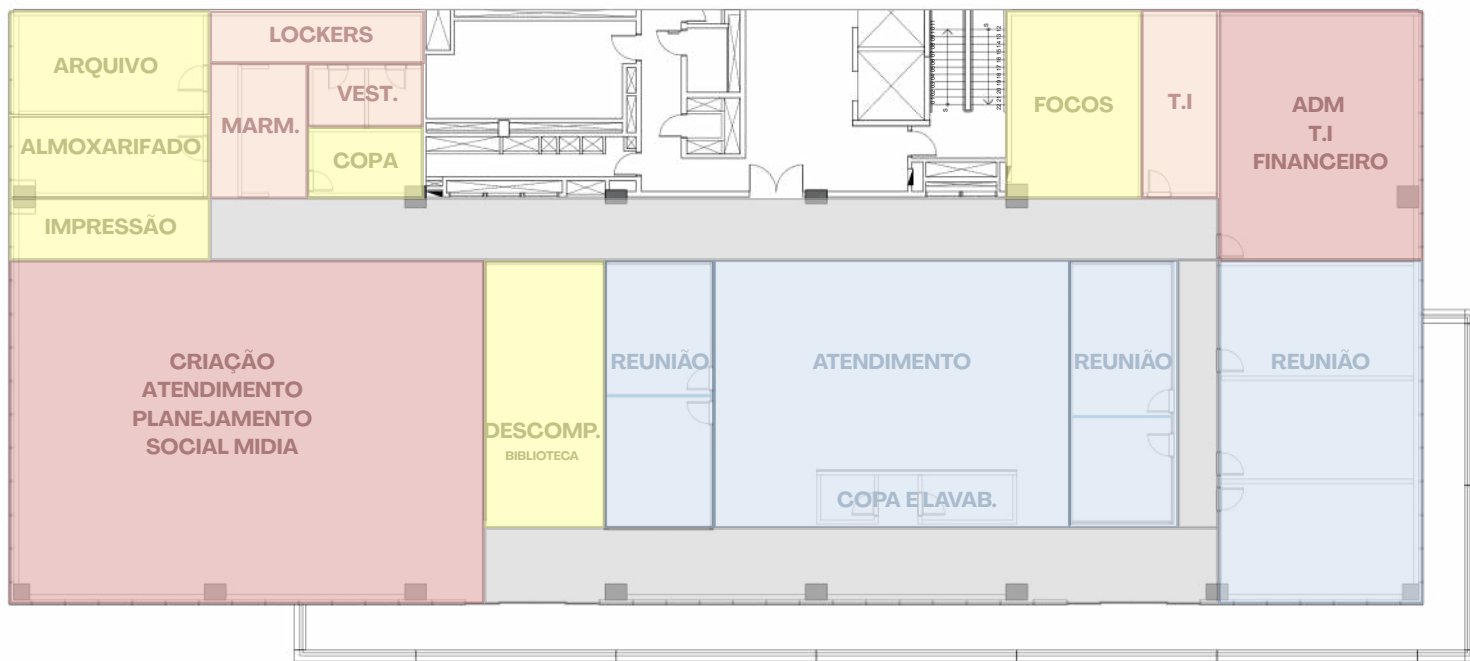

PLANTA MACROSETORIZAÇÃO

ESC.: 1:200

PRODUÇÃO		
CRIAÇÃO	32 PESSOAS - 100m²	A=356m²
ATENDIMENTO	16 PESSOAS - 50m²	
PLANEJAMENTO	16 PESSOAS - 50m²	
MIDIA	16 PESSOAS - 50m²	
DIGITAL	10 PESSOAS - 30m²	
FINANCEIRO	10 PESSOAS - 30m²	
T.I	06 PESSOAS - 20m²	
APOIO PRODUÇÃO		
CABINE FOCO	16m²	A=170m²
BIBLIOTECA	11,5m²	
ARQUIVO	20m²	
IMPRESSÃO	8m²	
ALMOXARIFADO	12m²	
DESCOMPRESSÃO	60m²	
COPA	6m²	
COPA	6m²	
ATENDIMENTO		
RECEPÇÃO	02 PESSOAS - 30m²	A=280m²
LOUNGE	20 PESSOAS - 100m²	
REUNIÃO-04	20m²	
REUNIÃO-06	30m²	
REUNIÃO-08	40m²	
REUNIÃO-12	60m²	
APOIO GERAL		
MARMITA	6m²	A=51m²
LOCKERS	100UNI-22,5m²	
SERVIDOR/T.I	10m²	
VESTIÁRIOS	15m²	
LAVABO	8m²	
ÁREA TOTAL=857m² + CIRCULAÇÃO=143m²		

LAYOUT HUMANIZADO



PLANTA LAYOUT


ESC.: 1:200

LEGENDA

1. RECEPÇÃO
2. LAVABO
3. COPA
4. REUNIÕES | 6 PESSOAS
5. REUNIÕES | 12 PESSOAS
6. ESTAÇÃO TRABALHO | 16 PESSOAS
7. T.I | HACK
8. REUNIÕES KNOCKS
9. REUNIÕES | 6 PESSOAS
10. DESCOMPRESSÃO
11. BIBLIOTECA
12. ESTAÇÃO TRABALHO | 70 PESSOAS
13. IMPRESSÃO
14. ALMOXARIFADO
15. ARQUIVOS
16. MARMITÓDROMO
17. LOCKERS
18. VESTIÁRIOS
19. COPA

SEA VIEW


PUBLICIDADE
E
PROPAGANDA

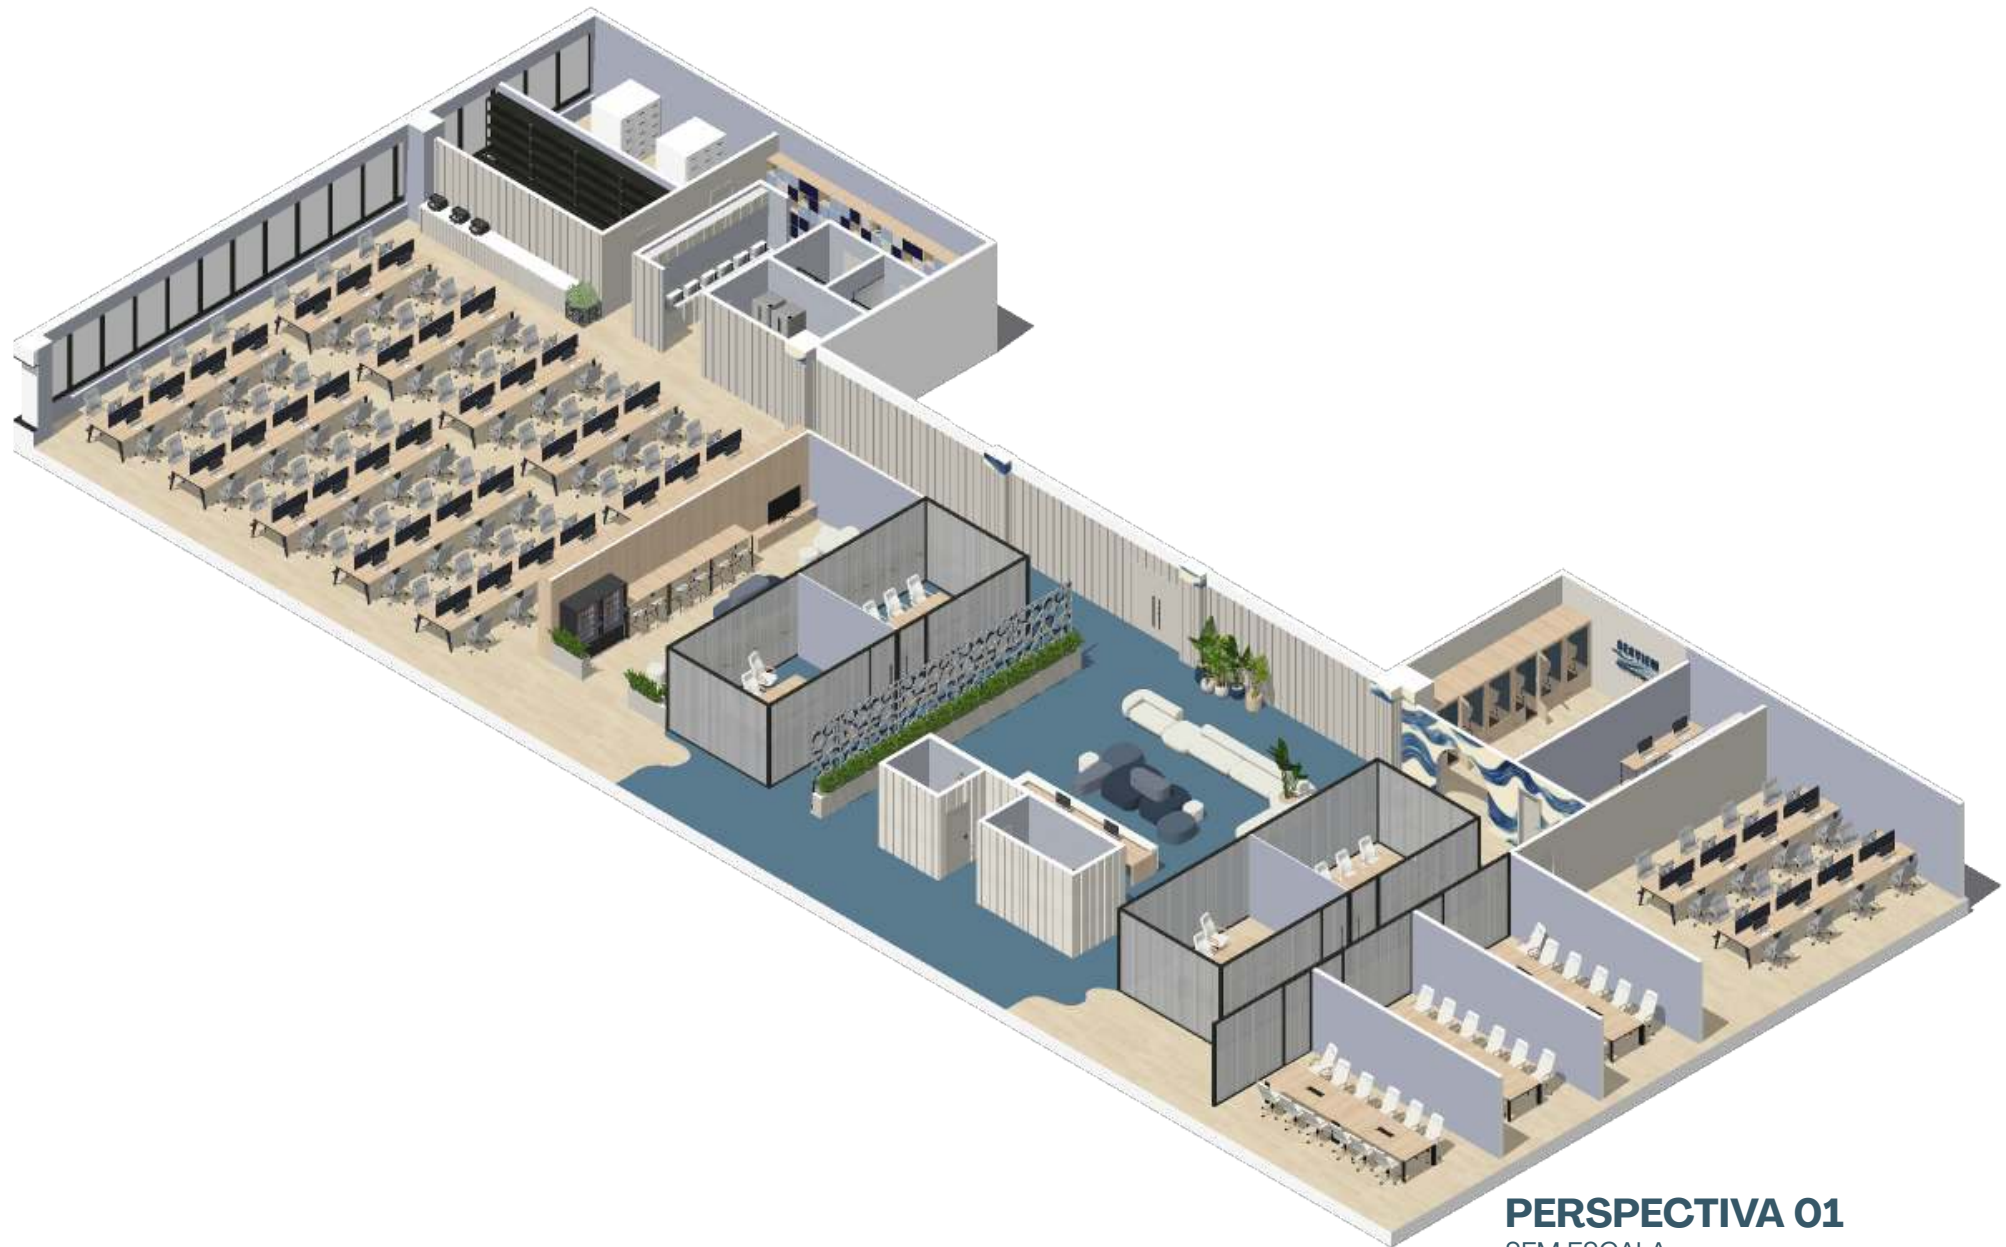

PERSPECTIVA 01
SEM ESCALA

SEA VIEW

PUBLICIDADE
E
PROPAGANDA

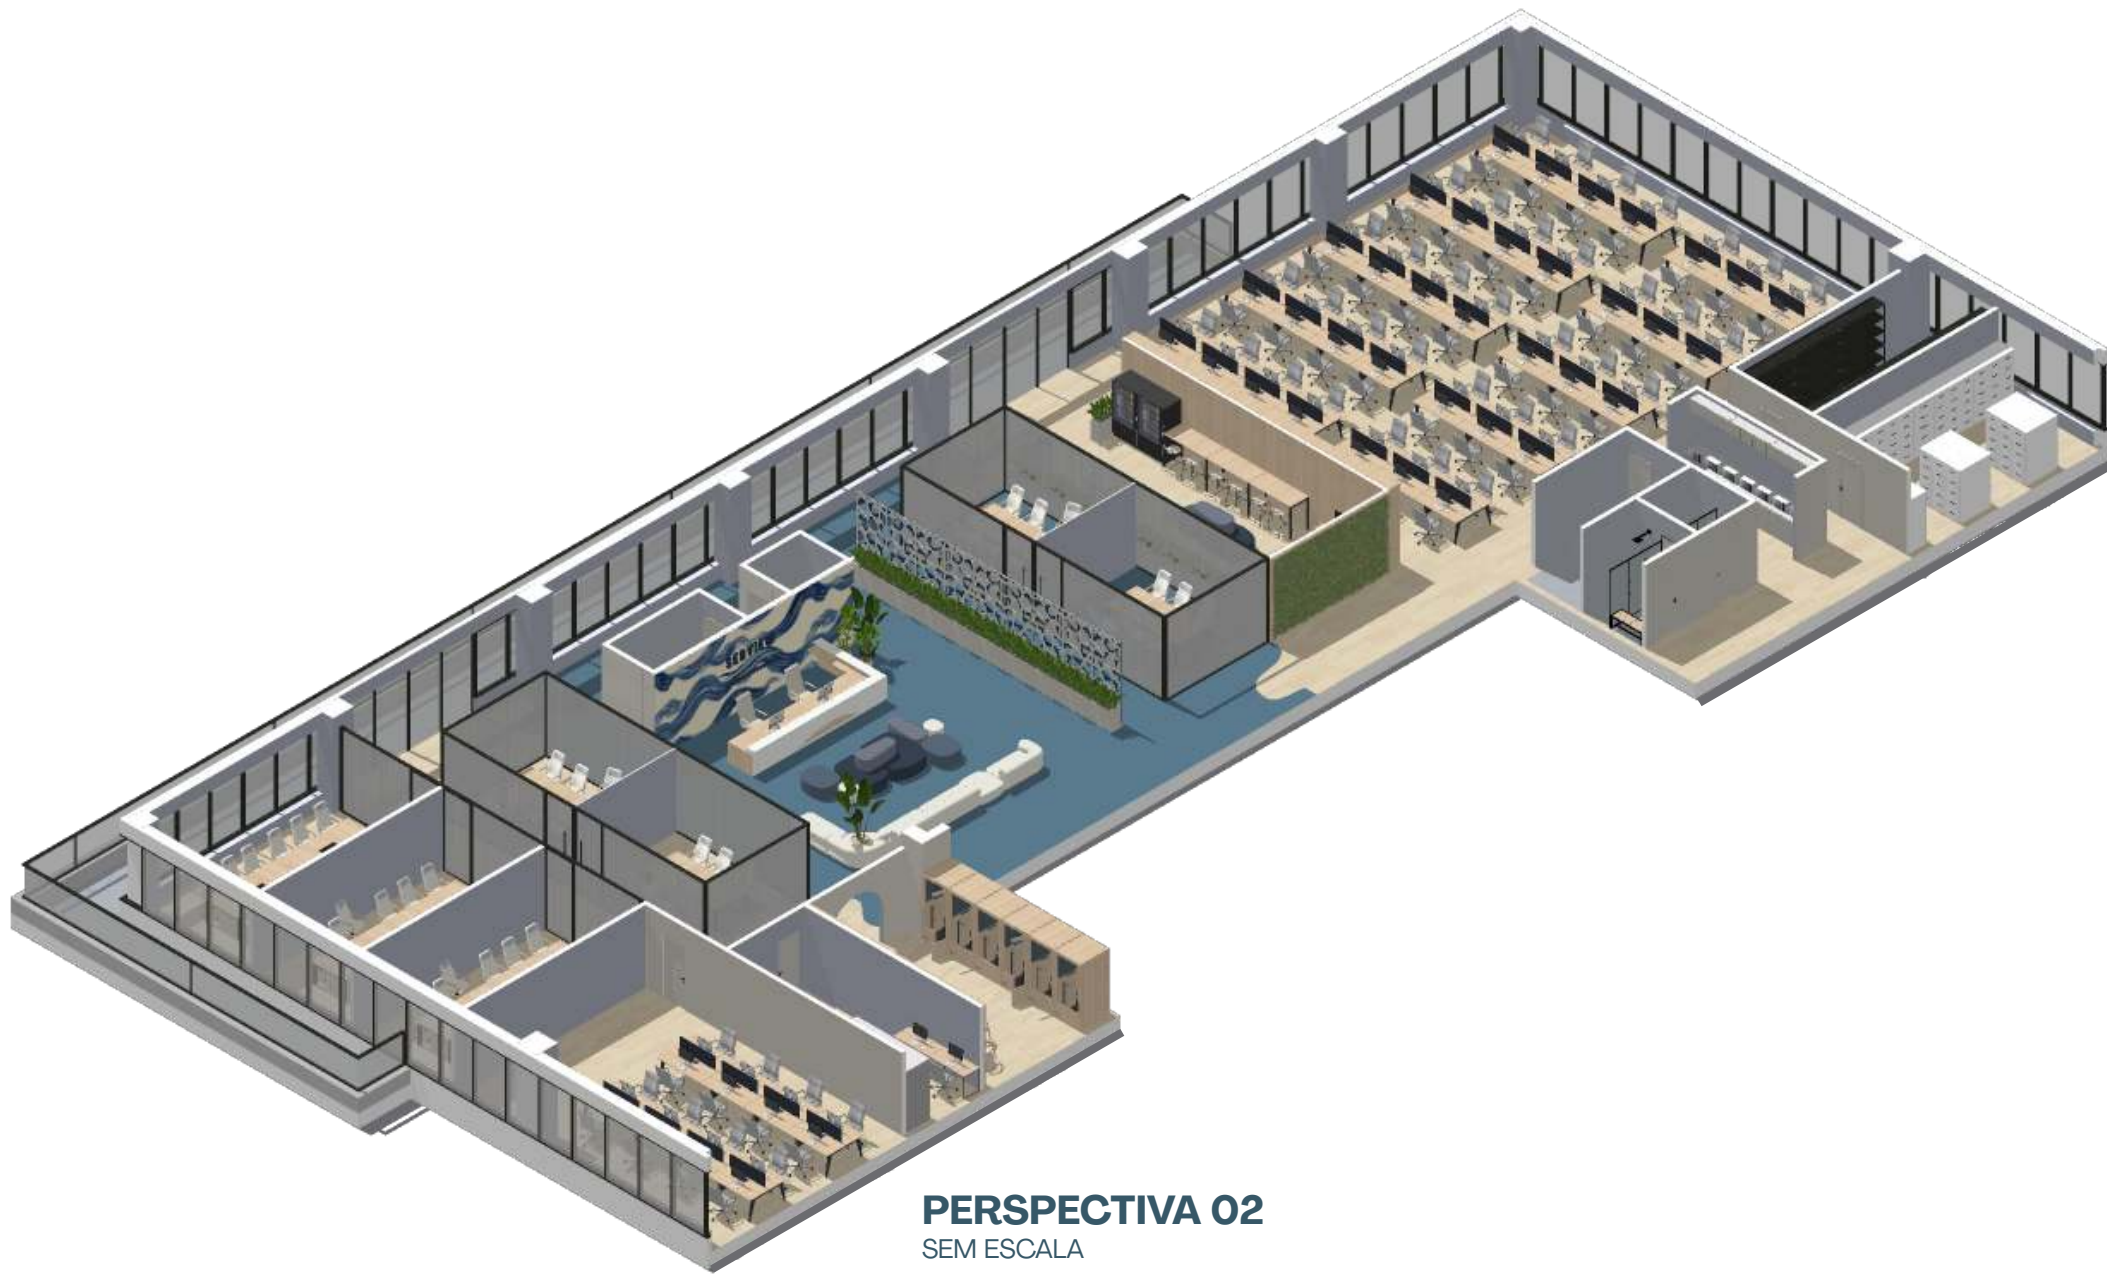

PERSPECTIVA 02
SEM ESCALA

SEAVIEW

PUBLICIDADE
E
PROPAGANDA

RECEPÇÃO



- BIOMBO DUPLO ORGANICO | REF. MENTHA
- VINÍLICO - COR COUTURE OCEAN | REF. ACE
- RIPADO ARKOWALL | REF. ARKOS
- SOFÁ SEIXO MODULADO | REF. RS DESIGN
- SOFÁ POMME MODULADO | REF. CENTURY
- CADEIRA POLARIS | REF. RS DESIGN
- BALCÃO EM MARCENARIA PERSONALIZADA
- PAPEL DE PAREDE ONDAS AQUÁTICAS | REF. WONDERMURAL

AMPLIAÇÃO RECEPÇÃO



CORTE BB



CORTE AA





RECEPÇÃO

ENTRADA





RECEPÇÃO



CORREDOR



ÁREA DE TRABALHO

CADERNO DE ESPECIFICAÇÕES

RECEPÇÃO

ITEM	ESPECIFICAÇÃO	MARCA	IMAGEM
ILUMINAÇÃO	NEO360 - MANGUEIRA LED	ALPERTONE	
ACÚSTICA	BAFFLE FORM	TRISOFT	
MOBILIÁRIO	SOFÁ MODULADO SEIXO	RS DESIGN	
	SOFA MODULAR POMME	CENTURY	
	CADEIRA PRESIDENTE POLARIS	RS DESIGN	
PISO	VINÍLICO - COR COUTURE OCEAN	ACE	
DIVISÓRIA	BIOMBO DUPLO ORGANIC	MENTHA	

SALAS DE REUNIÃO

ITEM	ESPECIFICAÇÃO	MARCA	IMAGEM
ILUMINAÇÃO	P50 SLED - 9117	MISTER LED	
DIVISÓRIA	ARKOWALL - COR CRISTAL	ARKOS	
MOBILIÁRIO	MESA MOBI TUBULAR	MACKEY	
	CADEIRA PRESIDENTE SOL	RS DESIGN	
PISO	VINÍLICO - COR WOOD ALBION - 1147	ACE	

BUFFERS - REUNIÕES ABERTAS

ITEM	ESPECIFICAÇÃO	MARCA	IMAGEM
ILUMINAÇÃO	E46 SLED -9104	MISTER LED	
MOBILIÁRIO	CABINE MOVE	MACKEY	
PISO	VINÍLICO - COR WOOD ALBION - 1147	ACE	

VESTIÁRIOS | LAVABO | COPA | ARQUIVO | ALMOXARIFADO

ITEM	ESPECIFICAÇÃO	MARCA	IMAGEM
ILUMINAÇÃO	E46 SLED -9104	MISTER LED	
PISO	VINÍLICO - COR CEMENTO NAPOLI	ACE	

ESTAÇÕES DE TRABALHO - PRINCIPAL


ITEM	ESPECIFICAÇÃO	MARCA	IMAGEM
ILUMINAÇÃO	PENDENTE RK - 01150	REKA	
PISO	VINÍLICO - COR WOOD ALBION - 1147	ACE	
MOBILIÁRIO	PLATAFORMA NNS	DIKTA	
	URBAN OFFICE	ADM DESIGN	

ESTAÇÕES DE TRABALHO - T.I | ADM | FINANCEIRO

ITEM	ESPECIFICAÇÃO	MARCA	IMAGEM
ILUMINAÇÃO	E46 SLED -9104	MISTER LED	
PISO	VINÍLICO - COR WOOD ALBION - 1147	ACE	
MOBILIÁRIO	PLATAFORMA NNS	DIKTA	
	URBAN OFFICE	ADM DESIGN	

DESCOMPREÇÃO

ITEM	ESPECIFICAÇÃO	MARCA	IMAGEM
ILUMINAÇÃO	E46 SLED -9104	MISTER LED	
PISO	VINÍLICO - COR WOOD ALBION - 1147	ACE	
MOBILIÁRIO	SOFA MODULAR POMME	CENTURY	
	SOFÁ MODULADO SEIXO	RS DESIGN	
	POLTRONA BASQUETE	MULA PRETA	
	MESA DE APOIO ORIGEM	RS DESIGN	
	MESA ALTA CO	RICCÓ	
	BANQUETA MOBI	RS DESIGN	

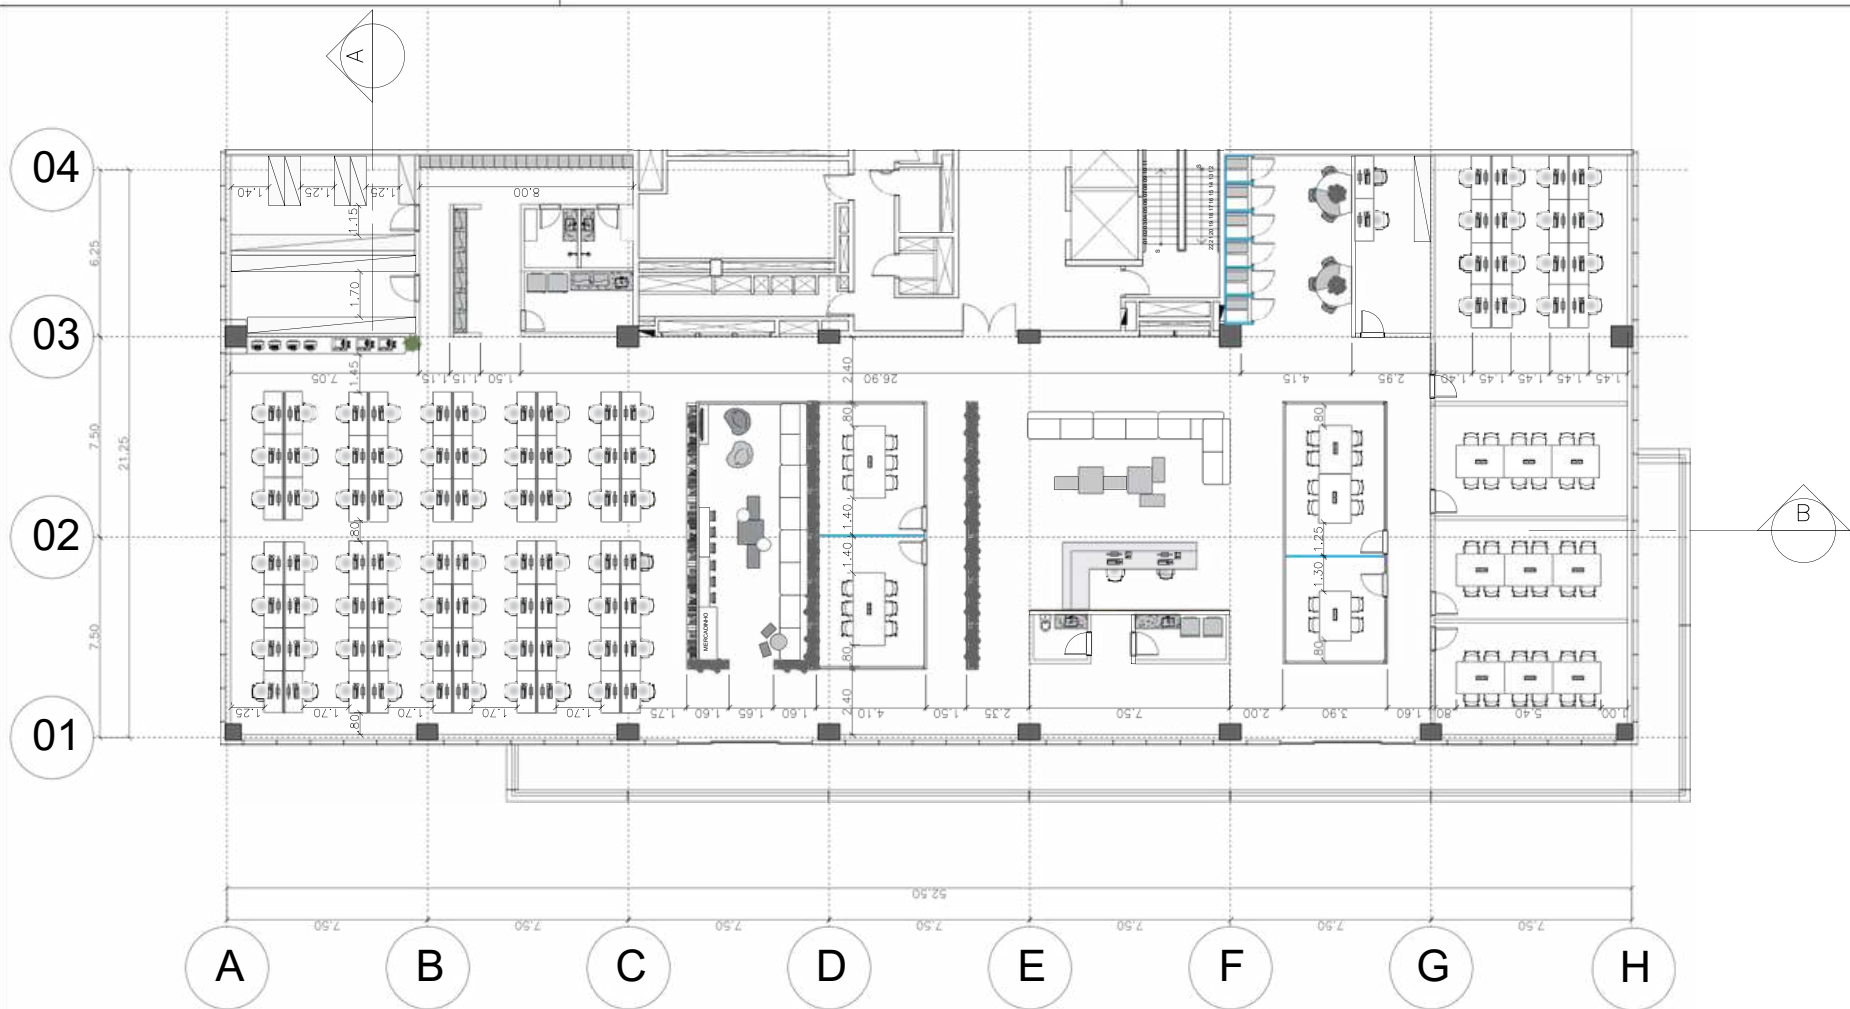

PLANTA DE CIVIL

ESC.: 1:200



CORTE BB

ESC.: 1:100



CORTE AA

ESC.: 1:100

AJ


SEAVIEW | PUBLICIDADE E PROPAGANDA

ANA CLARA E JULIA ROSA

EXECUTIVO


PLANTA DE CIVIL | ESC.: 1:200

01

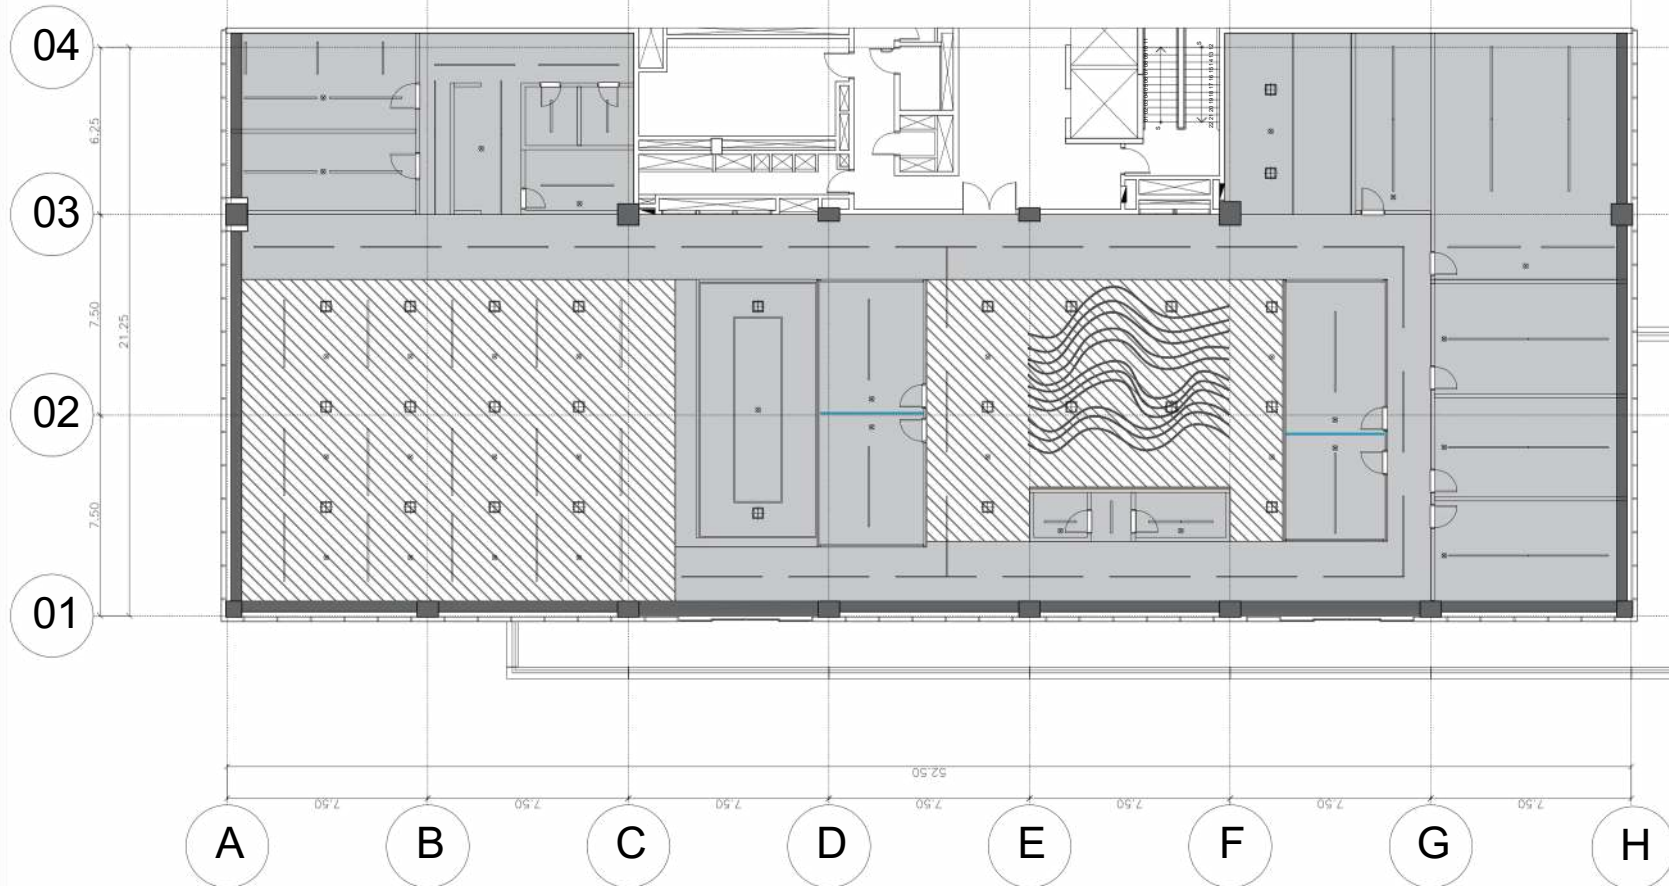

PLANTA DE FORRO
ESC.: 1:200

LEGENDA — FORRO	
	FORRO DE GESSO — COM PINTURA BRANCA H=2.75m
	SARCA DE GESSO — COM PINTURA BRANCA H=2.75m
	AREA SEM FORRO — APENAS PINTURA DA ESTRUTURA H=3.15m
	SPRINKLER
	DIFUSOR DE INSUFILAMENTO MOD. ADUQ-AK
	ILUMINAÇÃO VER CADERNO DE ESPECIFICAÇÕES
LEGENDA — ACABAMENTO	
	VINILICO — COR COUTURE OCEAN REF. ACE
	VINILICO — COR CEMENTO NAPOLI REF. ACE
	VINILICO — COR WOOD ALBION — 1147 REF. ACE
	PAPEL DE PAREDE ONDAS AQUÁTICAS REF. WONDERMURAL
	ARKOWOOD FP — COR MAX TEKA REF. ARKOS
	CERÂMICA — COR BLOOMY OFF WHITE REF. PORTOBELLO
	PINTURA — COR CINZA AZULADO REF. SUIVIL
	PINTURA — COR PAPEL PICADO REF. SUIVIL

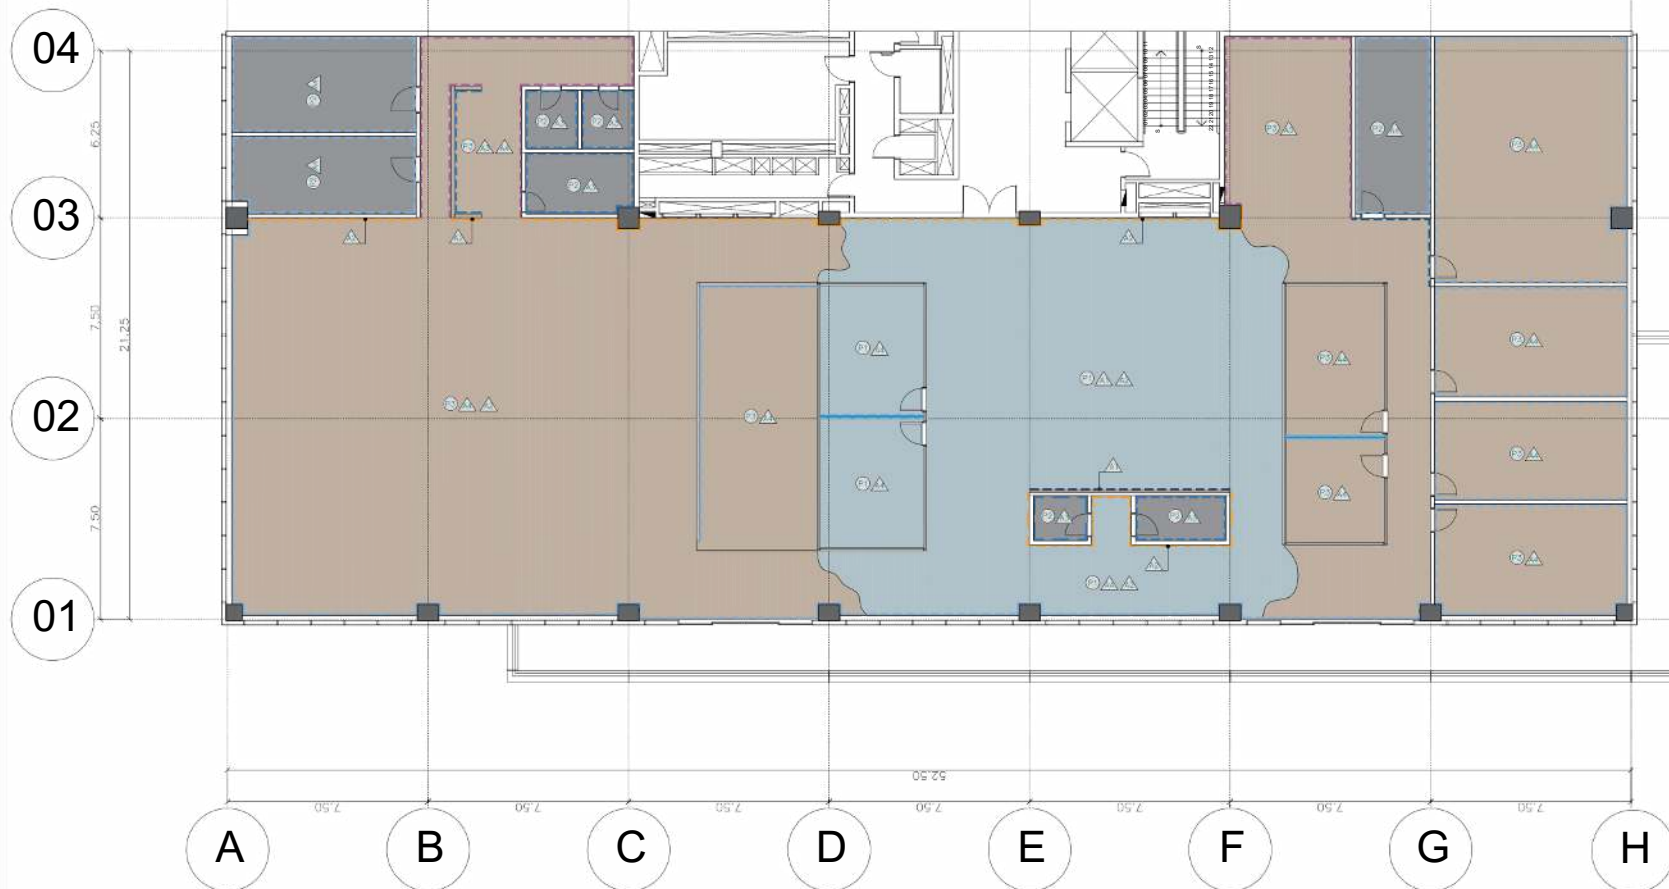

PLANTA DE ACABAMENTOS
 ESC.: 1:200

LEGENDA – FORRO	
	FORRO DE GESSO – COM PINTURA BRANCA H=2.75m
	SANCA DE GESSO – COM PINTURA BRANCA H=2.75m
	AREA SEM FORRO – APENAS PINTURA DA ESTRUTURA H=3.15m
	SPRINKLER
	DIFUSOR DE INSUFILAMENTO MOD. ADUQ-AK
	ILUMINAÇÃO VER CADERNO DE ESPECIFICAÇÕES
LEGENDA – ACABAMENTO	
	VINILICO – COR COUTURE OCEAN REF. ACE
	VINILICO – COR CEMENTO NAPOLI REF. ACE
	VINILICO – COR WOOD ALBION – 1147 REF. ACE
	PAPEL DE PAREDE ONDAS AQUÁTICAS REF. WONDERMURAL
	ARKOWOOD FP – COR MAX TEKA REF. ARKOS
	CERÂMICA – COR BLOOMY OFF WHITE REF. PORTOBELLO
	PINTURA – COR CINZA AZULADO REF. SUIVIL
	PINTURA – COR PAPEL PICADO REF. SUIVIL

SEAVIEW



PUBLICIDADE & PROPAGANDA

O B R I G A D A

A N A F A T O R I & J U L I A R O S A